


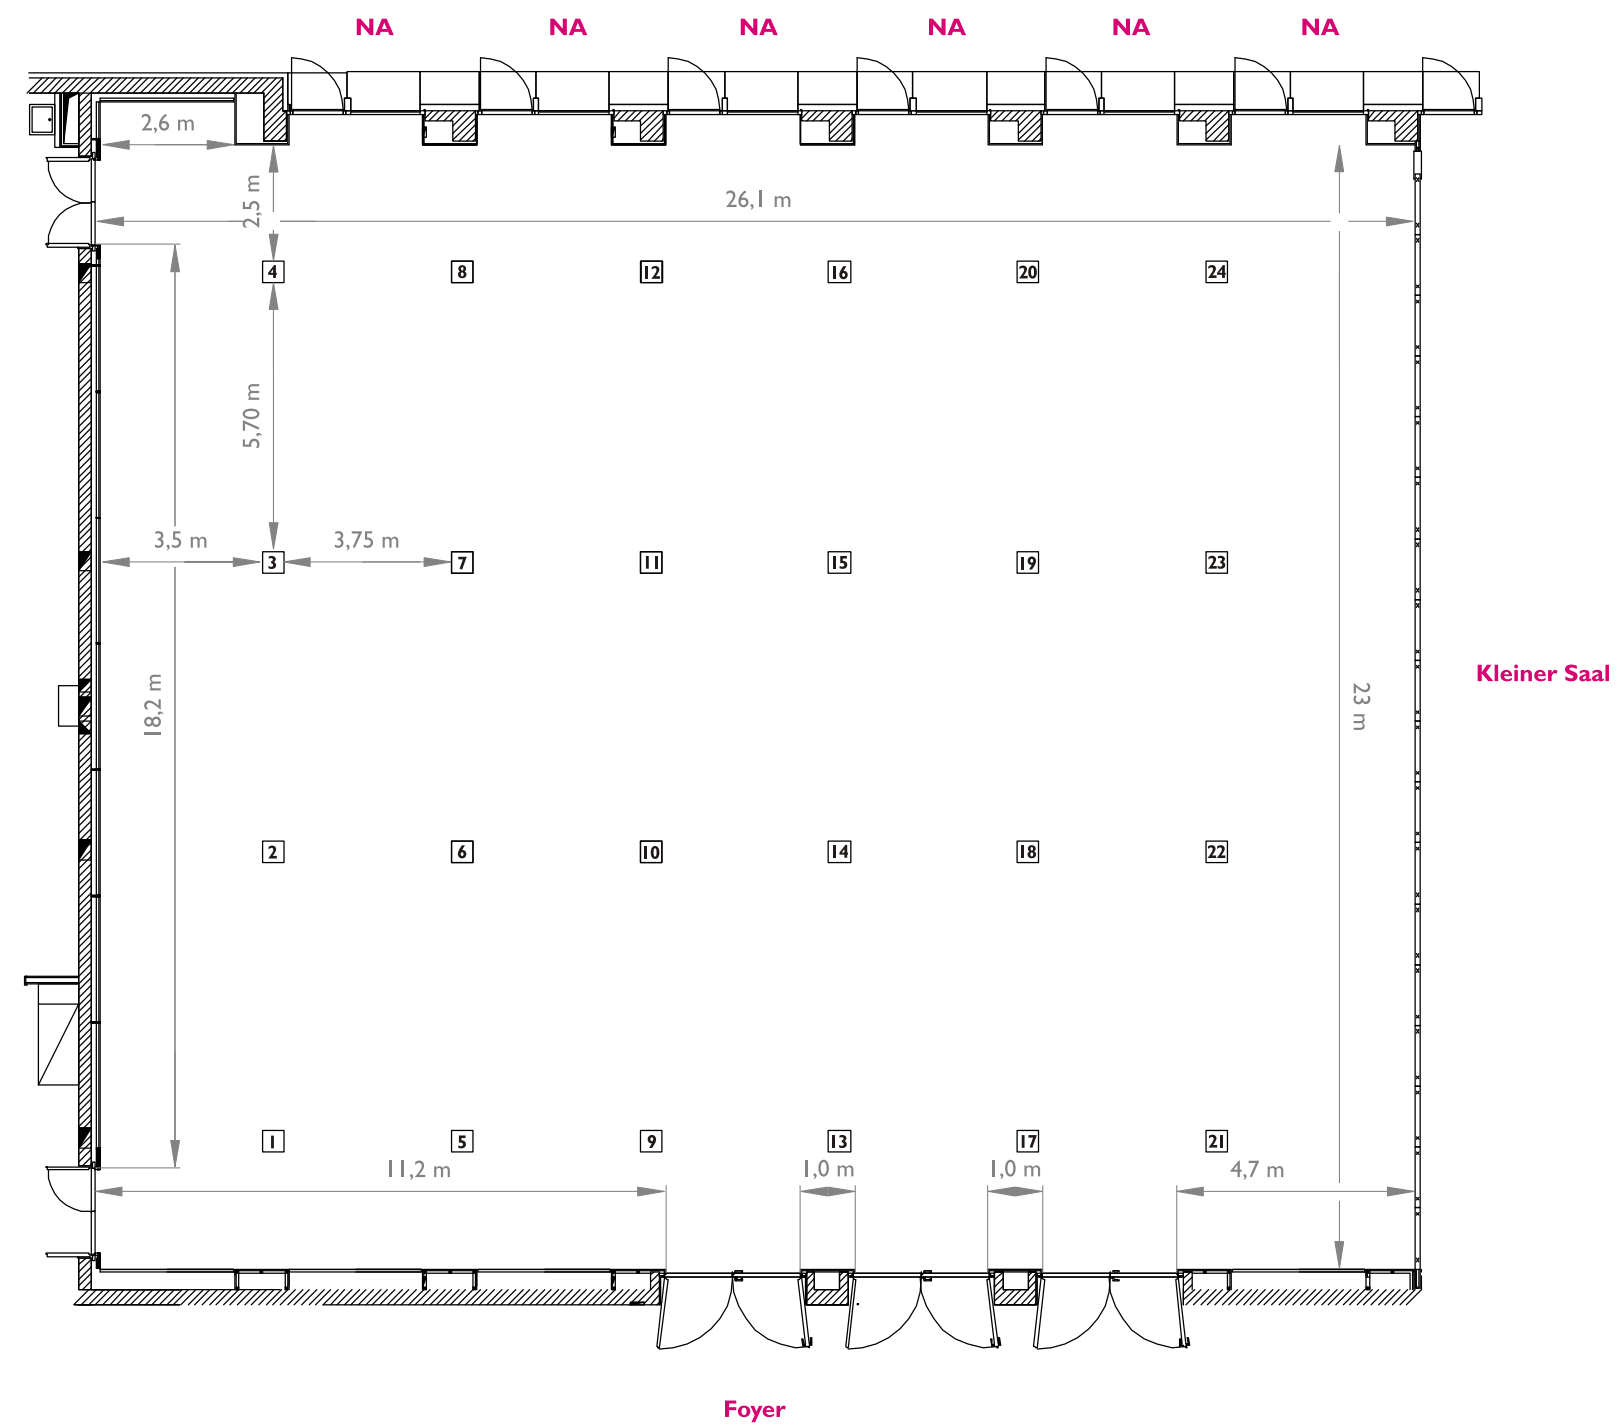

Legende:

NA Notausgang

X Bodensteckdose

- 1:
2 x Steckdose, A 03 A 04, ISDN, Computer A 01 A 02, BT
- 2:
2 x Steckdose, C 11 C 12, ISDN, C 09 C 10, BT, Computer
- 3:
2 x Steckdose, F 03 F 04, ISDN, F 01 F 02, BT, Bühnen Intercom, Mikrofon 1, Computer

Großer Saal

Maßstab 1:150

Technische Daten:

- Größe:**
26,1 x 23 x 7,5 m
(L x B x H)
- Fläche:**
596 qm
- Türe(n):**
2,6 x 2,2 m (B x H)
- Bestuhlung:**
– Kino 544 Sitzplätze
– Parlament 264 Sitzplätze
– Bankett 288 Sitzplätze
- Bühne:**
36 Podestteile (2,0 x 1,0 m)
max. Breite 18 m möglich
- Leinwand:**
6,0 x 4,5 m (B x H)

Ansprechpartner:

**Konferenzzentrum
Schweinfurt Maininsel**

Maininsel 10 - 12
97421 Schweinfurt

Tel : 0 97 21 / 73 06-0
Fax: 0 97 21 / 73 06-403
Email: H3281-sb@accor.com