


Glashalle

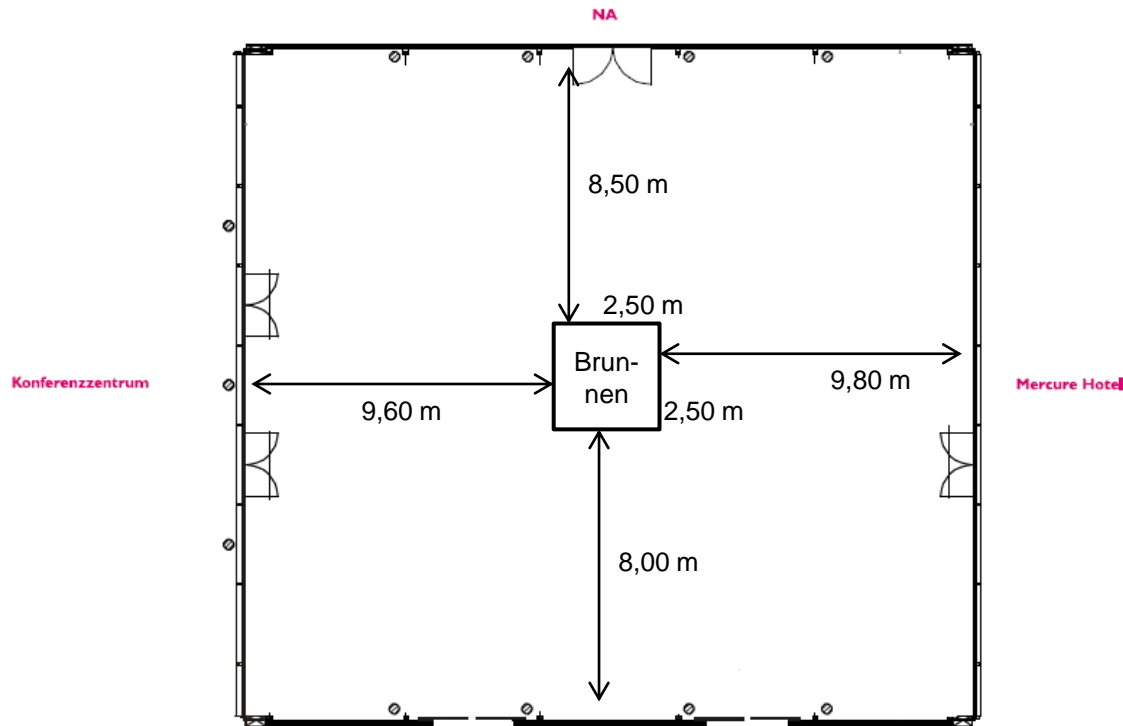

Übergang Hotel

Maßstab 1:150

Technische Daten:

Größe:
22,5 x 22,5 x 7,5 - 10,5 m
(L x B x H)

Fläche:
506 qm

Türe(n):
2,6 x 2,2 m (B x H)

Legende:

NA Notausgang

Ansprechpartner:

**Konferenzzentrum
Schweinfurt Maininsel**

Maininsel 10 - 12
97421 Schweinfurt

Tel.: 0 97 21 / 73 06-0
Fax: 0 97 21 / 73 06-403

Email: H3281-sb@accor.com